


Facader lav bebyggelse

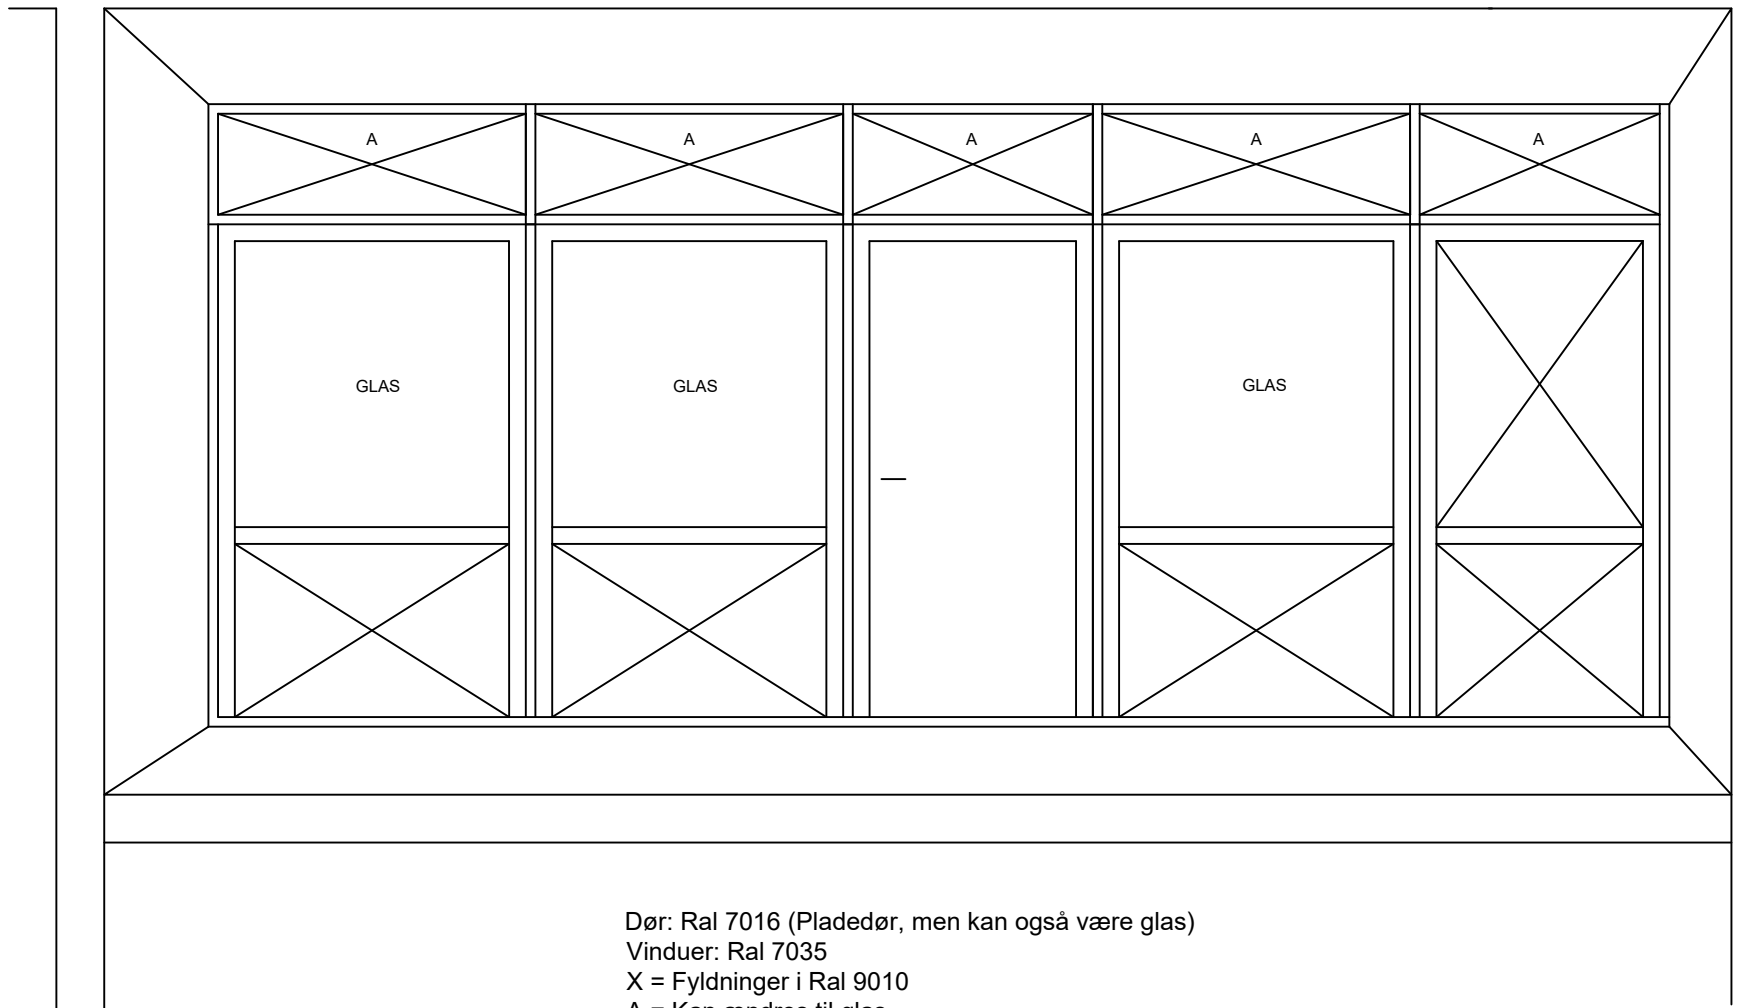

Dør: Ral 7016 (Pladedør, men kan også være glas)

Vinduer: Ral 7035

X = Fyldninger i Ral 9010

A = Kan ændres til glas