


Facade højhus

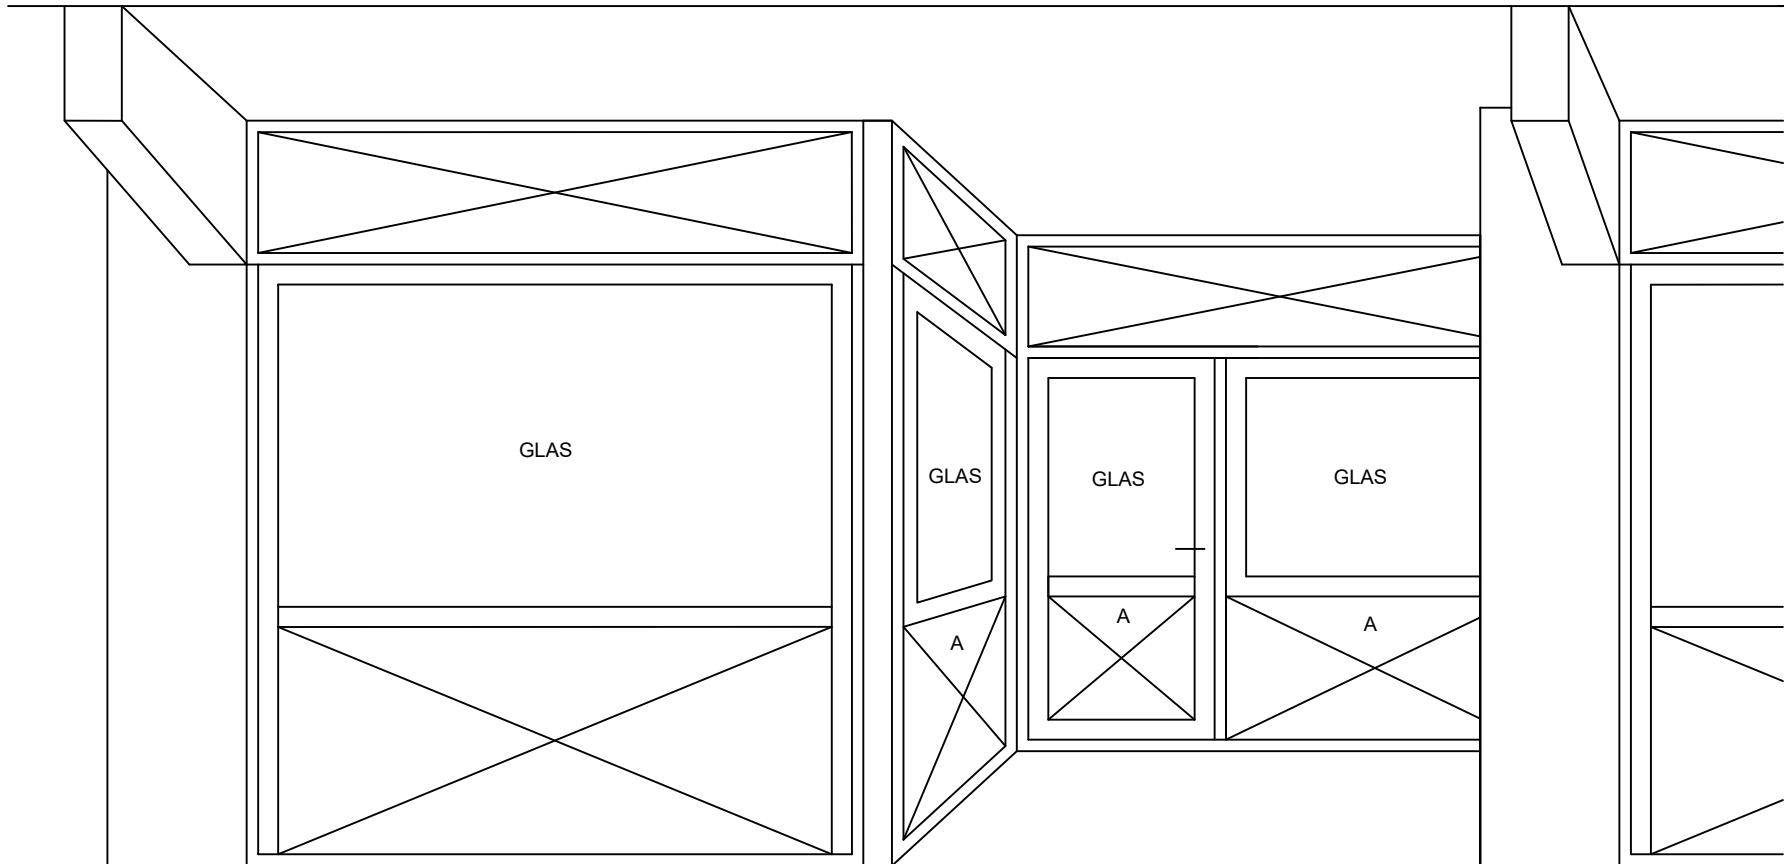

Dør: Ral 7016

Vinduer: Ral 7035

X = Fyldninger i Ral 9010 eller grå eternit

A = Kan ændres til glas